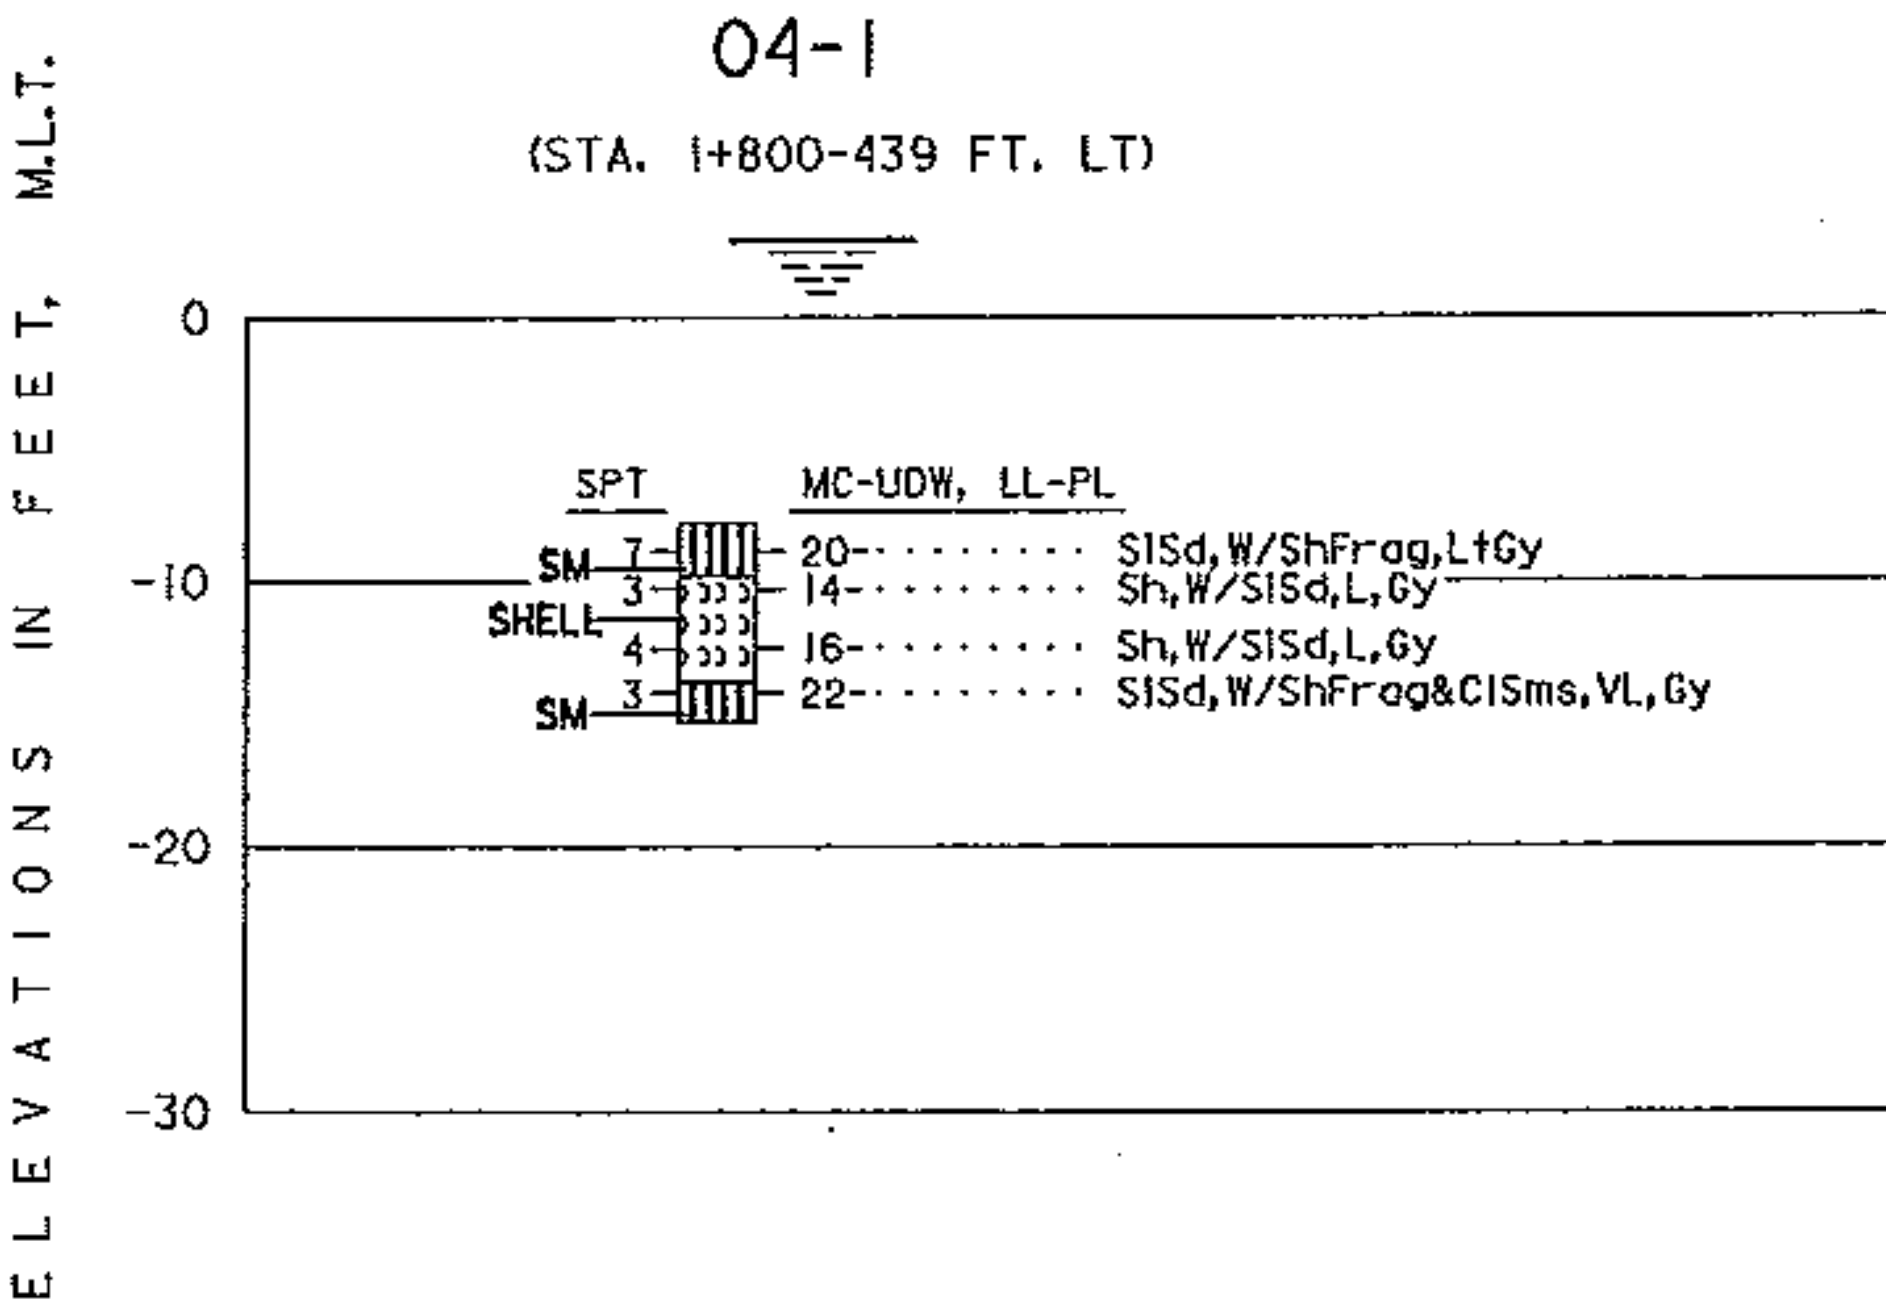
04-1
(STA. 1+800-439 FT. LT)
ELEVATIONS IN FEET, M.L.T.
0
-10
-20
-30
SPT
MC-UDW, LL-PL
SM
7
3
SHELL
4
3
SM
20
14
16
22
SISd,W/ShFrag,LtGy
Sh,W/SISd,L,Gy
Sh,W/SISd,L,Gy
SISd,W/ShFrag&CISms,VL,Gy