04-5
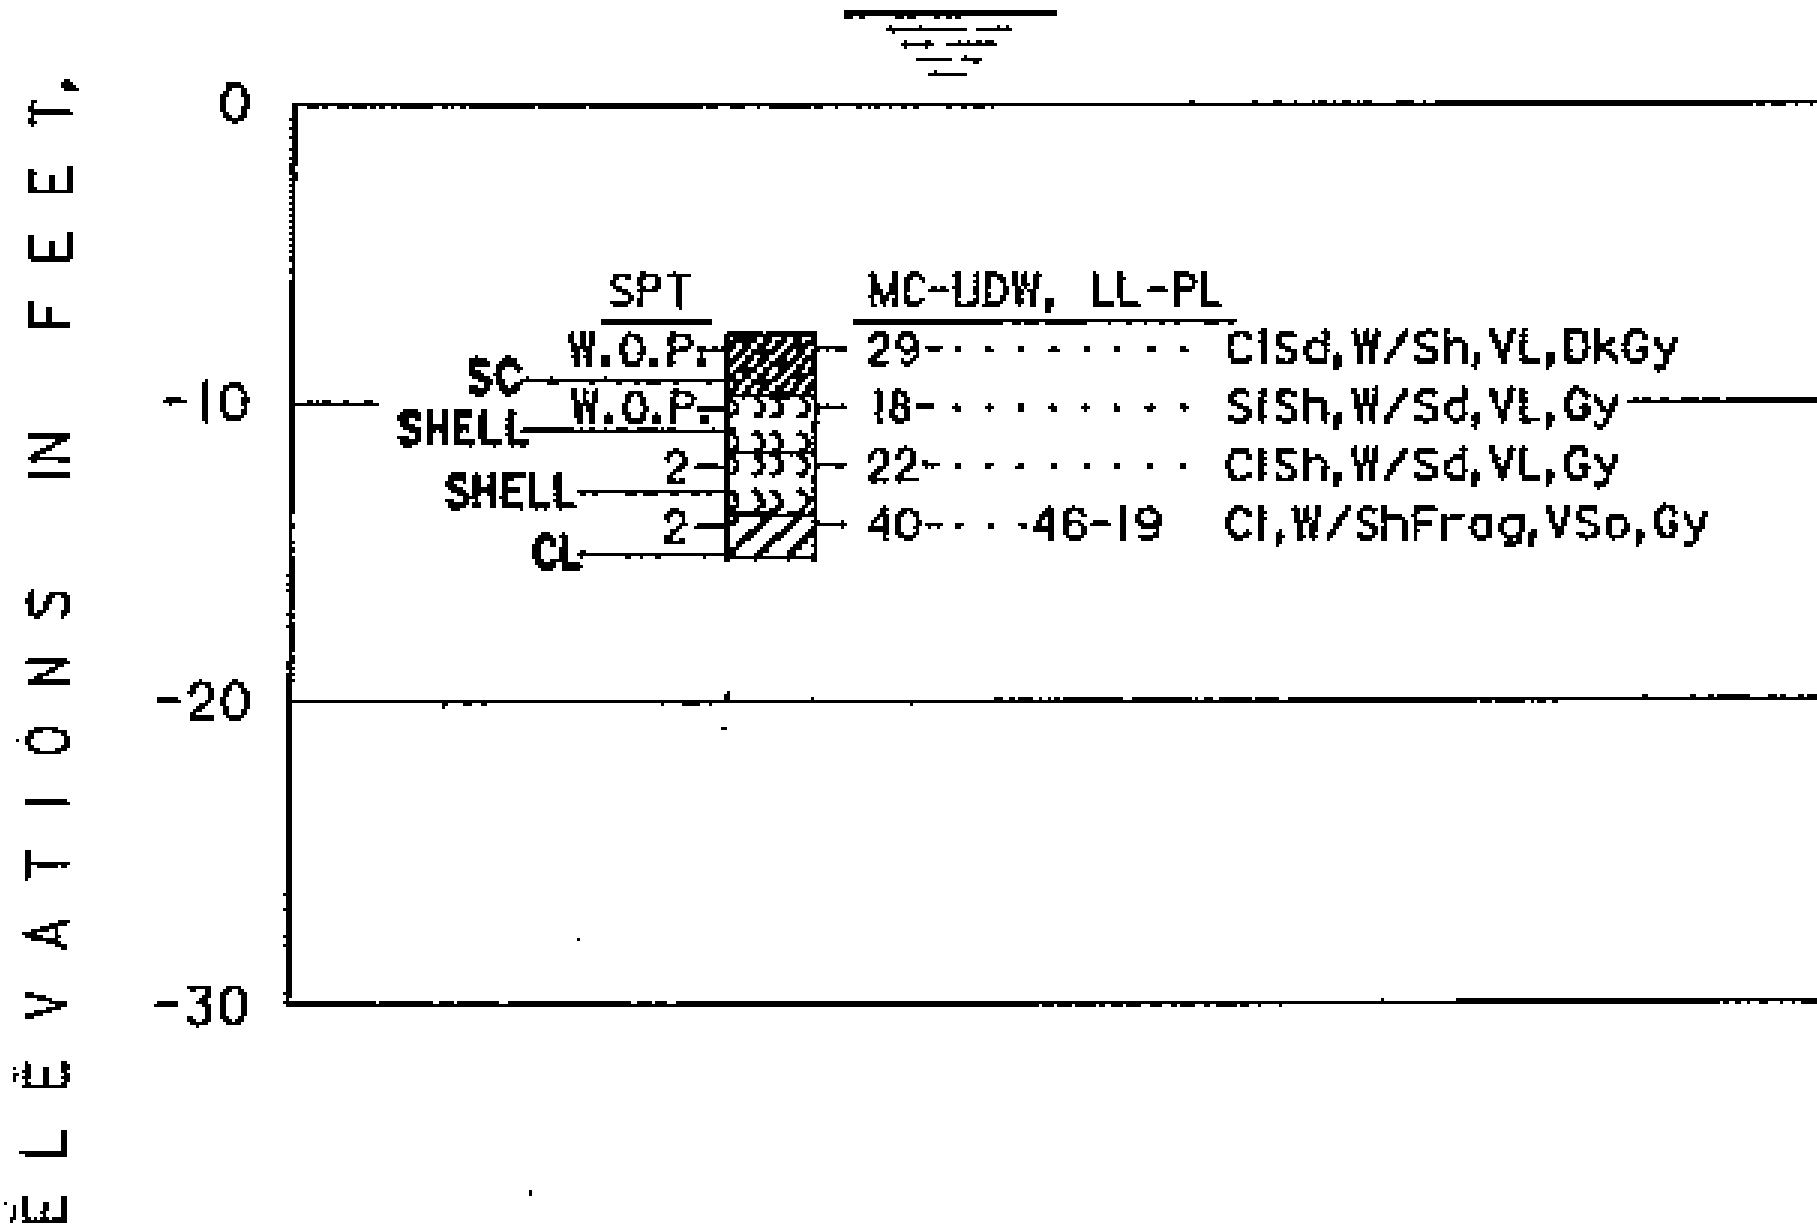
(STA. 6+600-439 FT. LT)