04-9
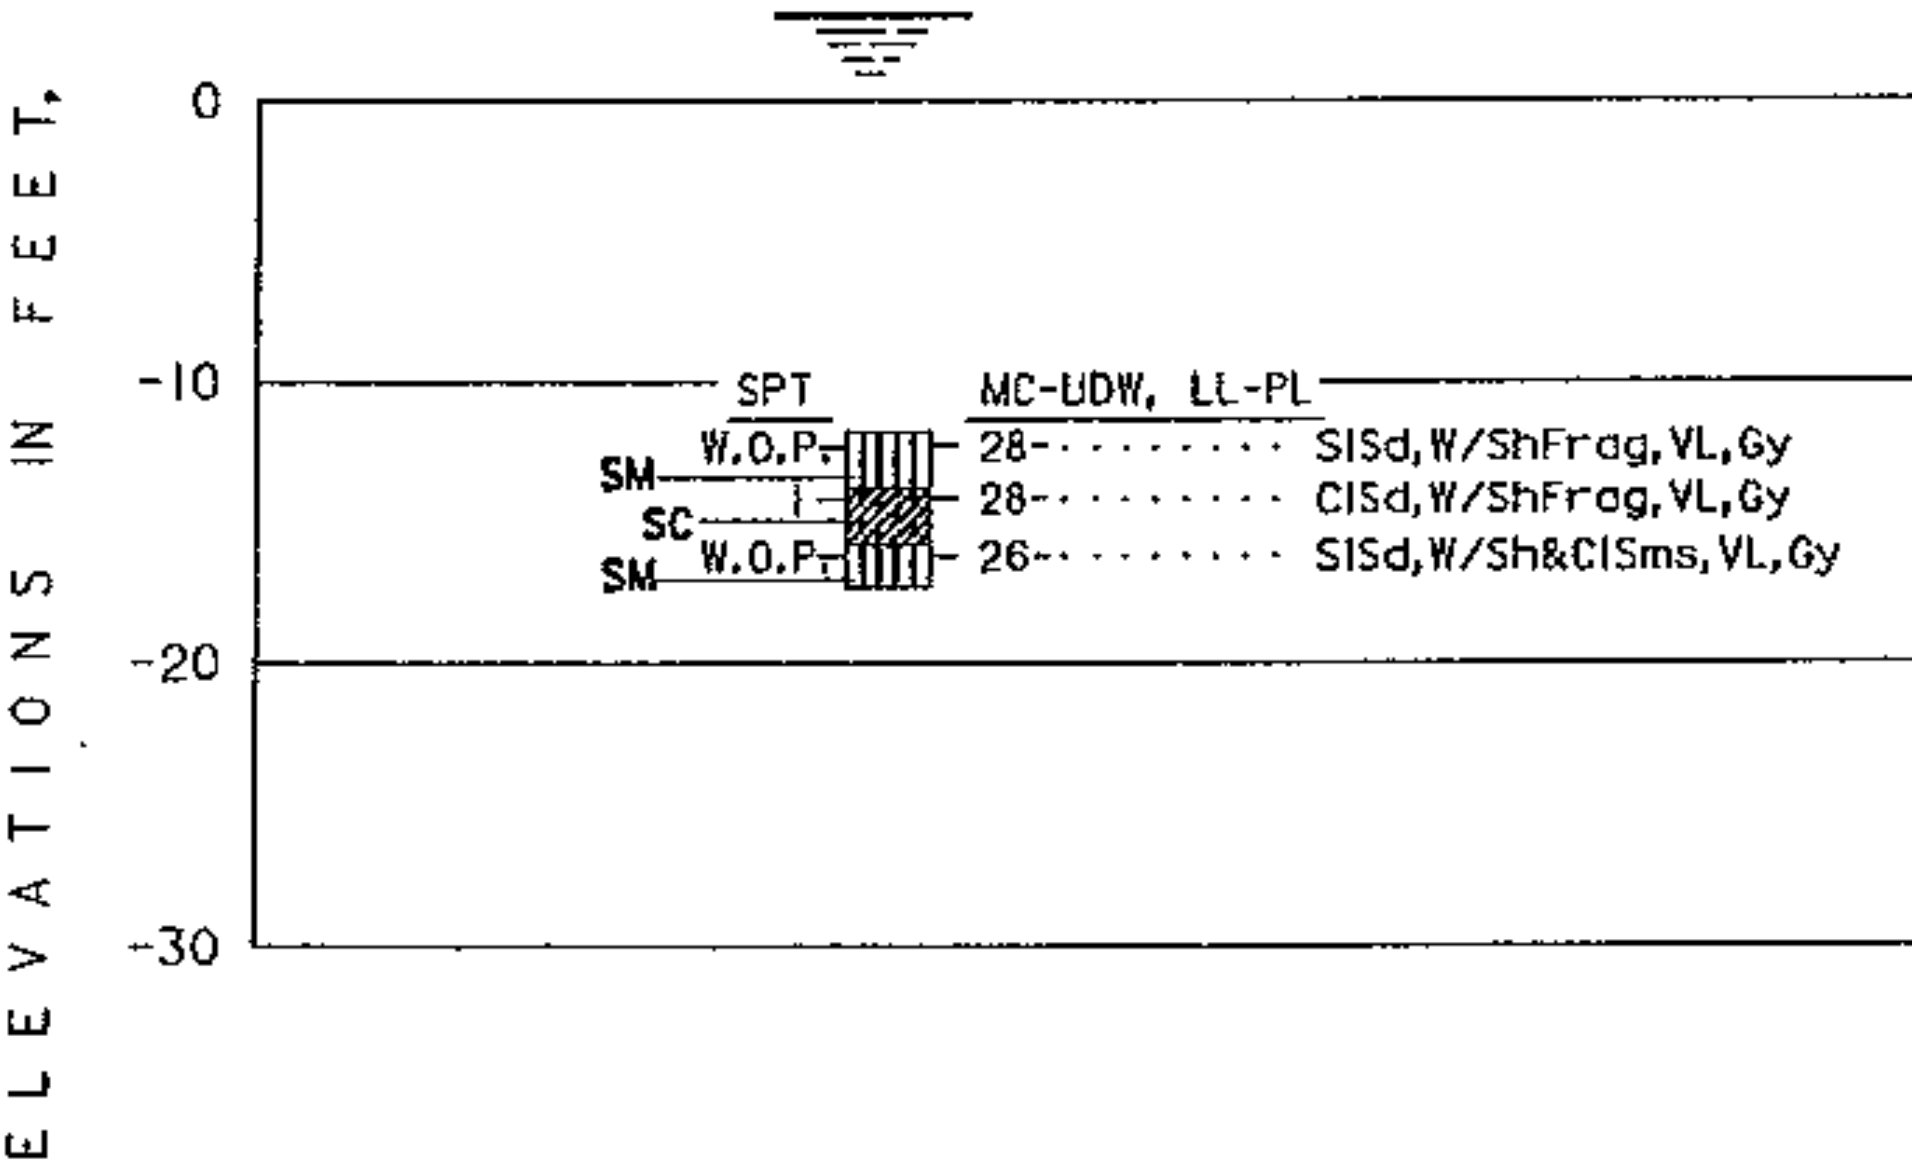
(STA. 12+700-439 FT. LT)