04-13
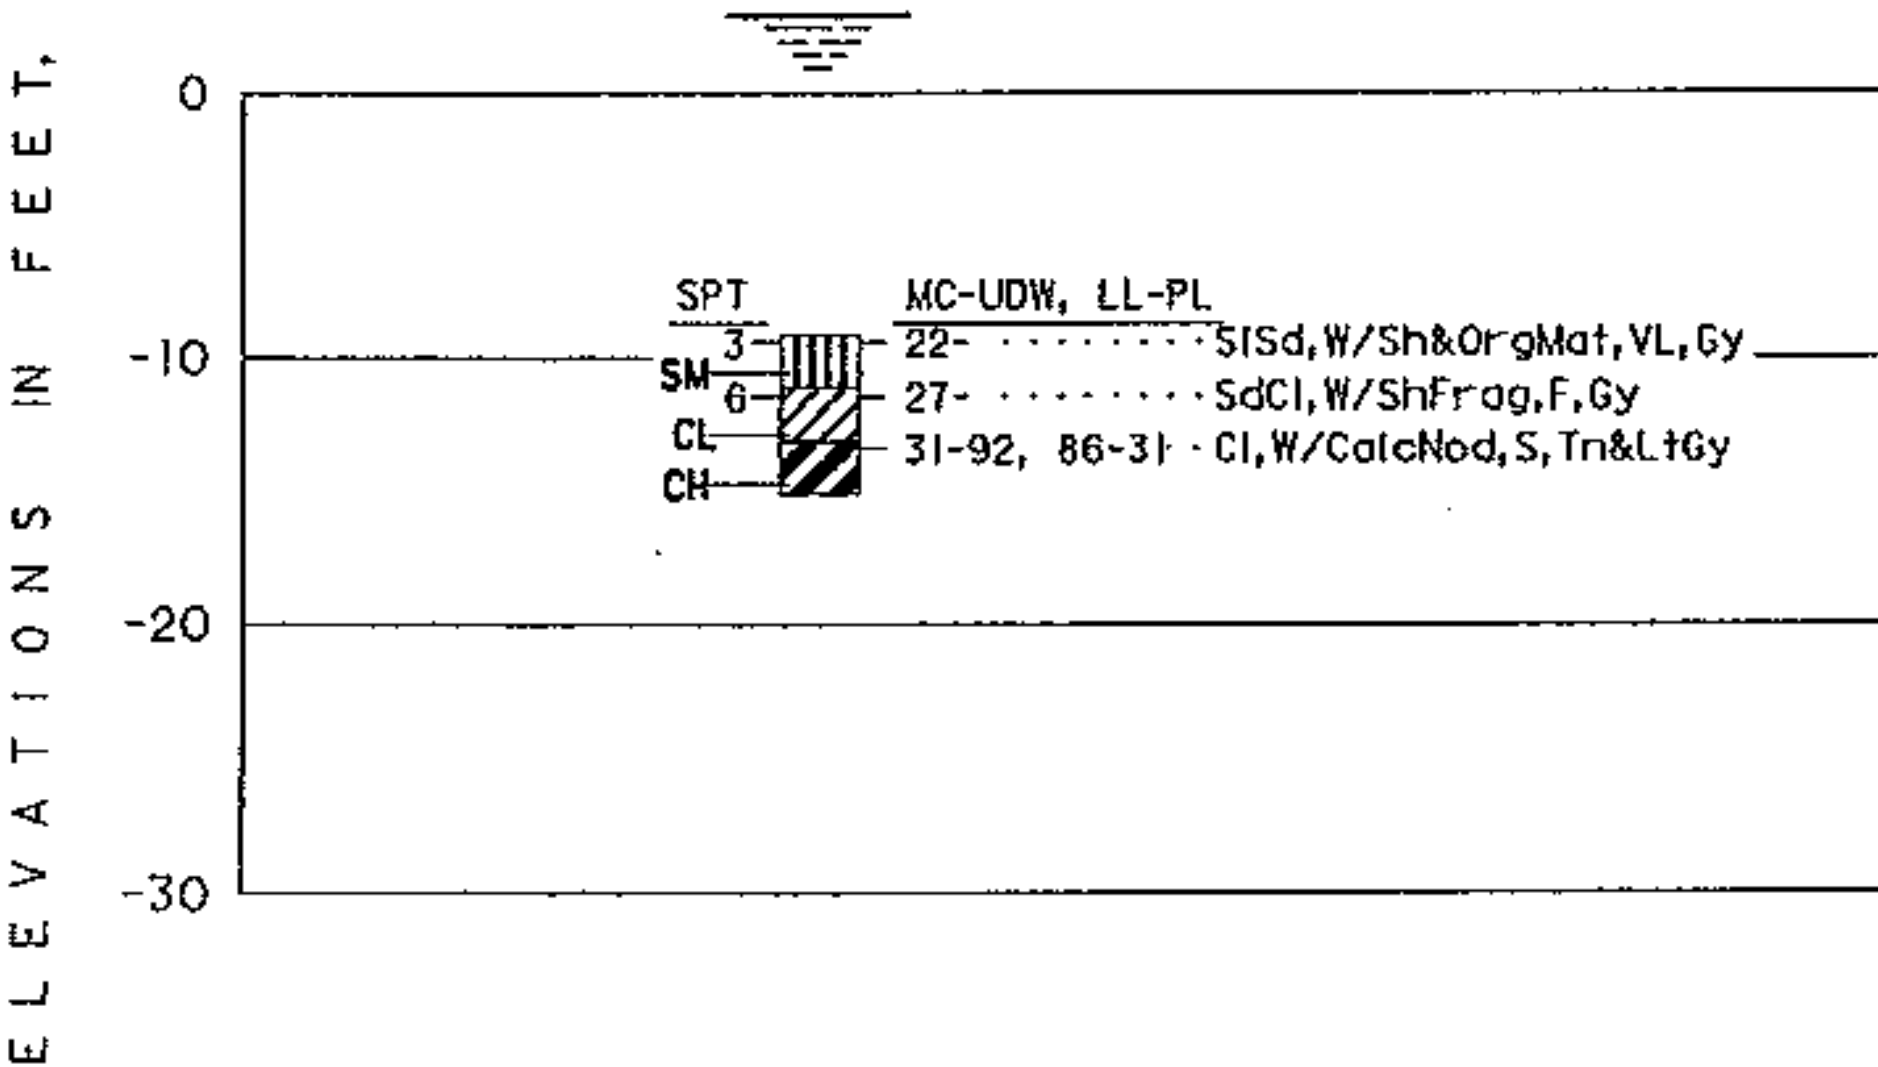
(STA. 18+600-439 FT. LT)