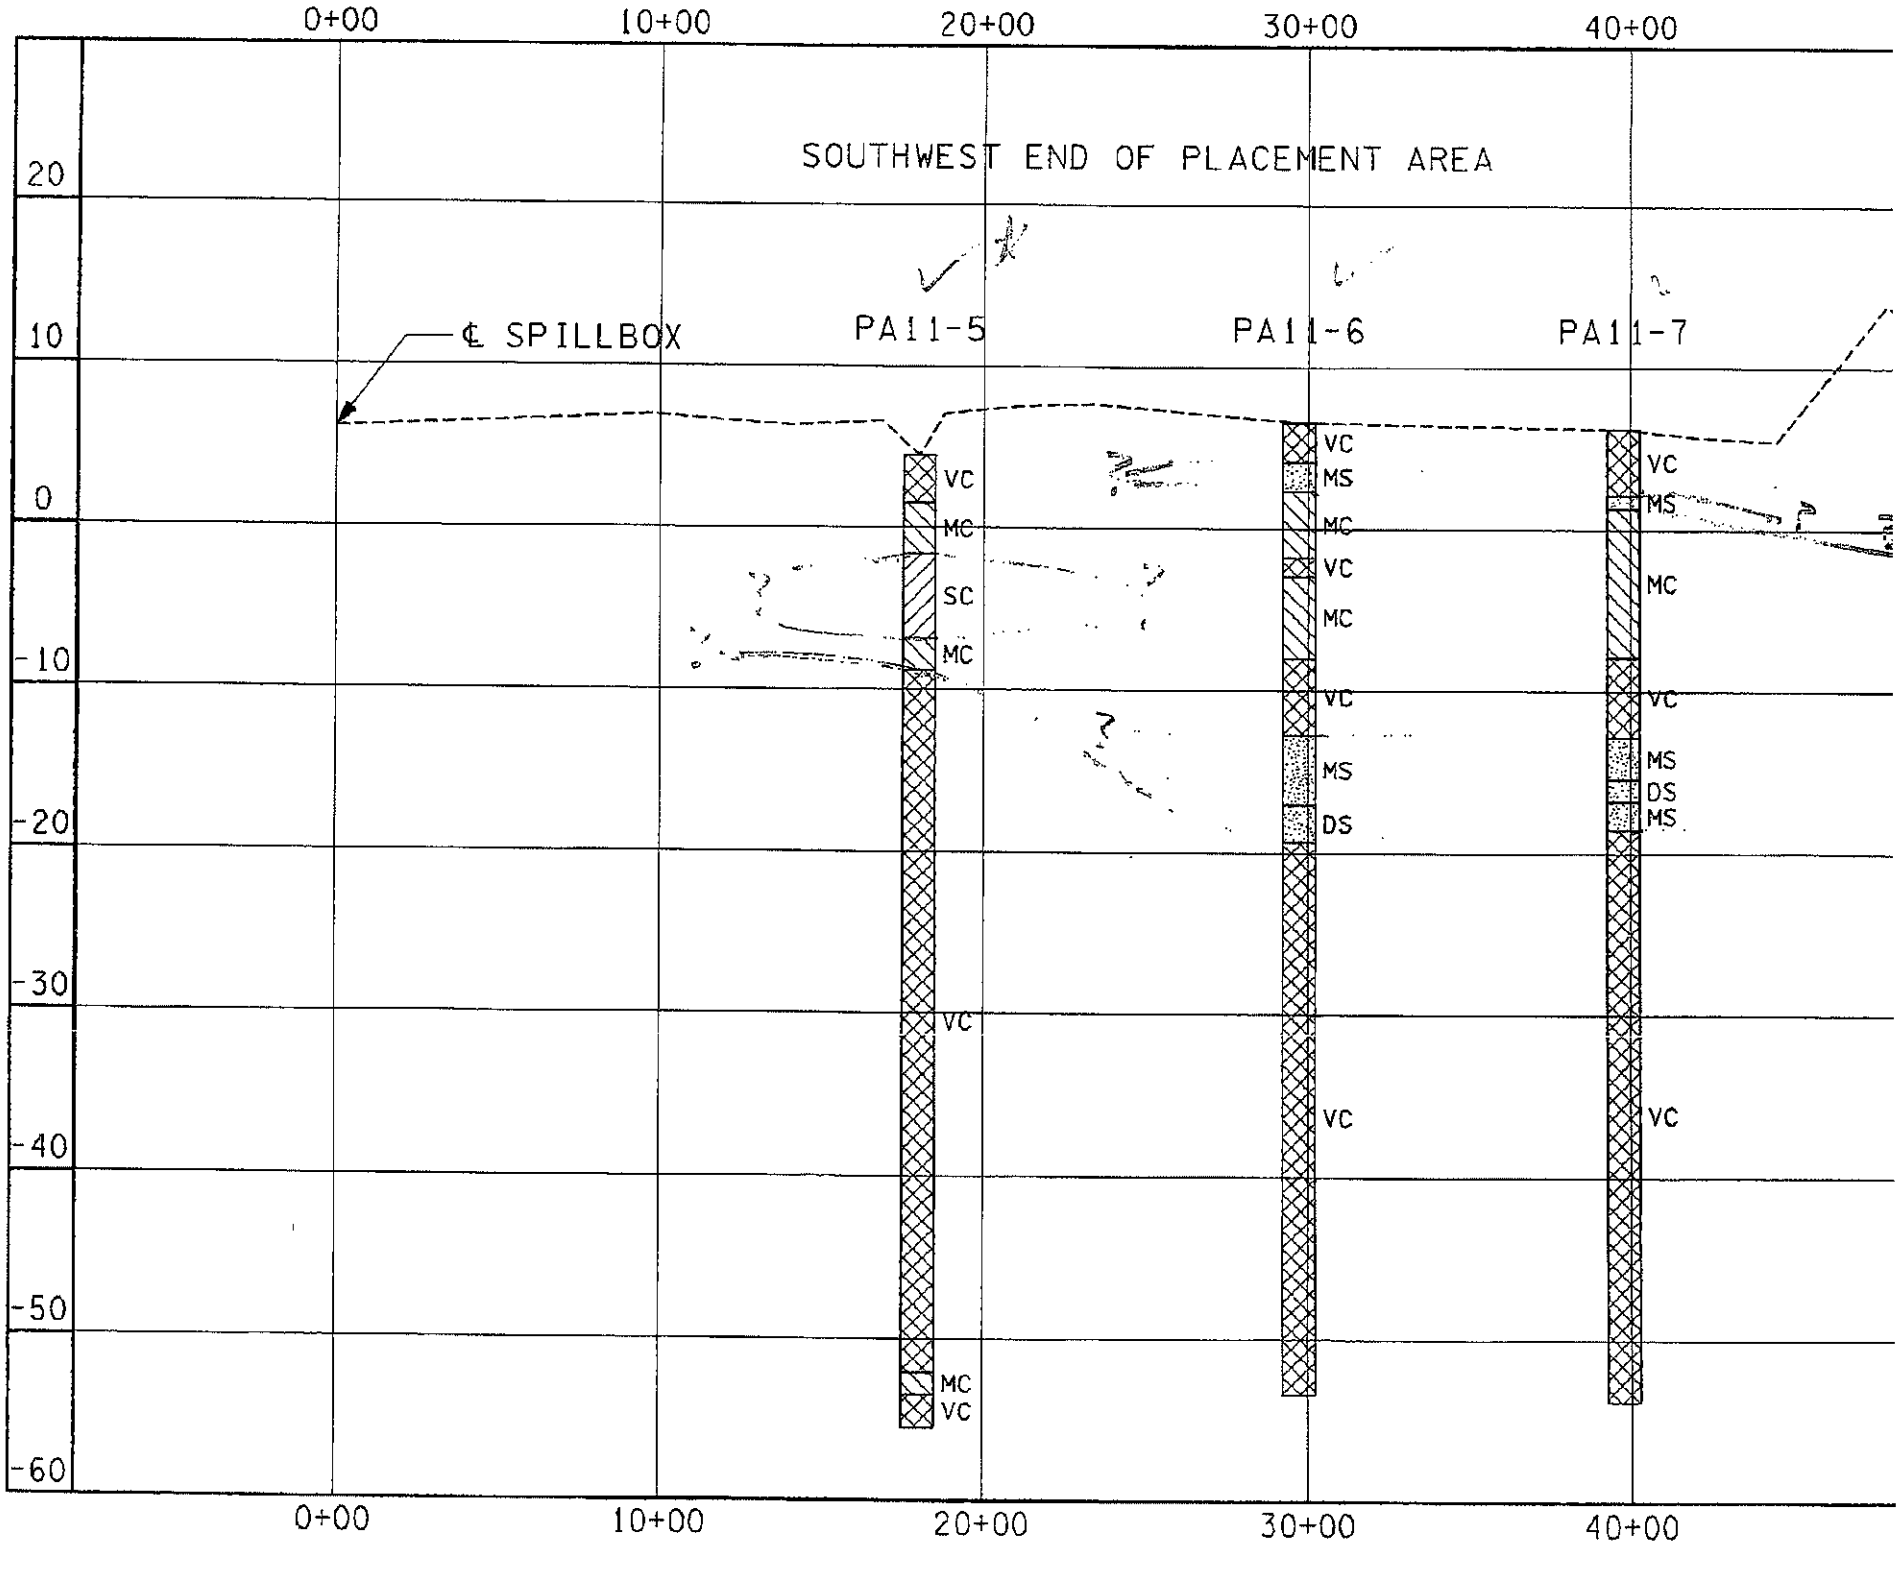

12/19/2001 09:20 FAX 002

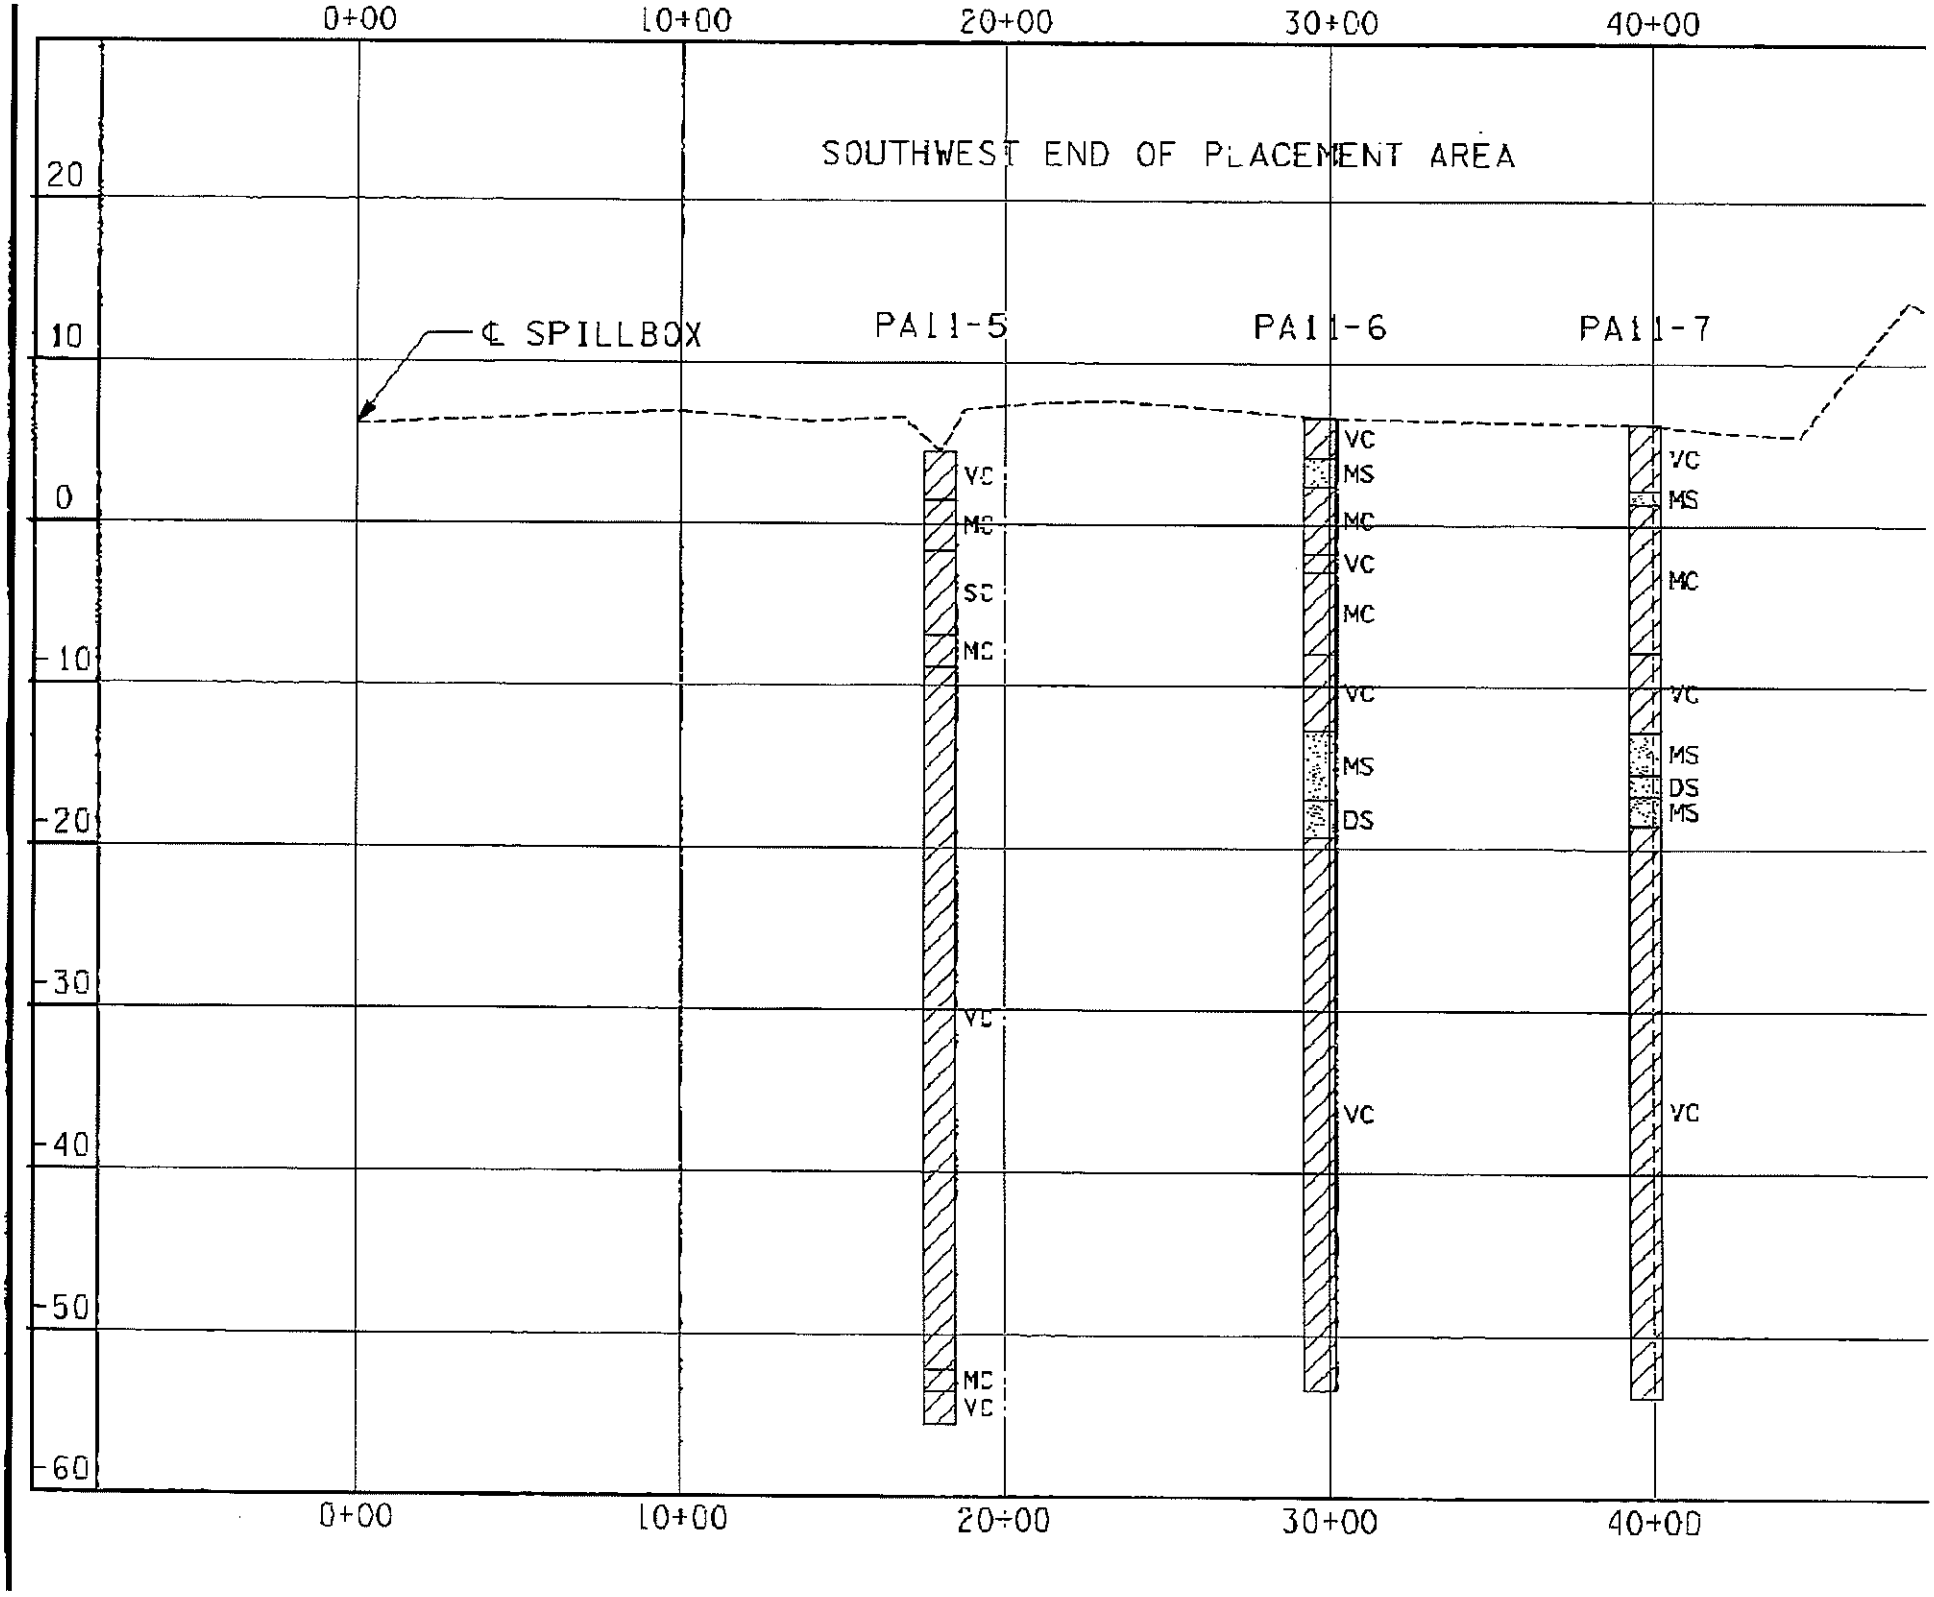
0+00
10+00
20+00
30+00
40+00
SOUTHWEST END OF PLACEMENT AREA
℄ SPILLBOX
PA11-5
PA11-6
PA11-7
20
10
0
-10
-20
-30
-40
-50
-60
VC
MC
SC
MS
DS