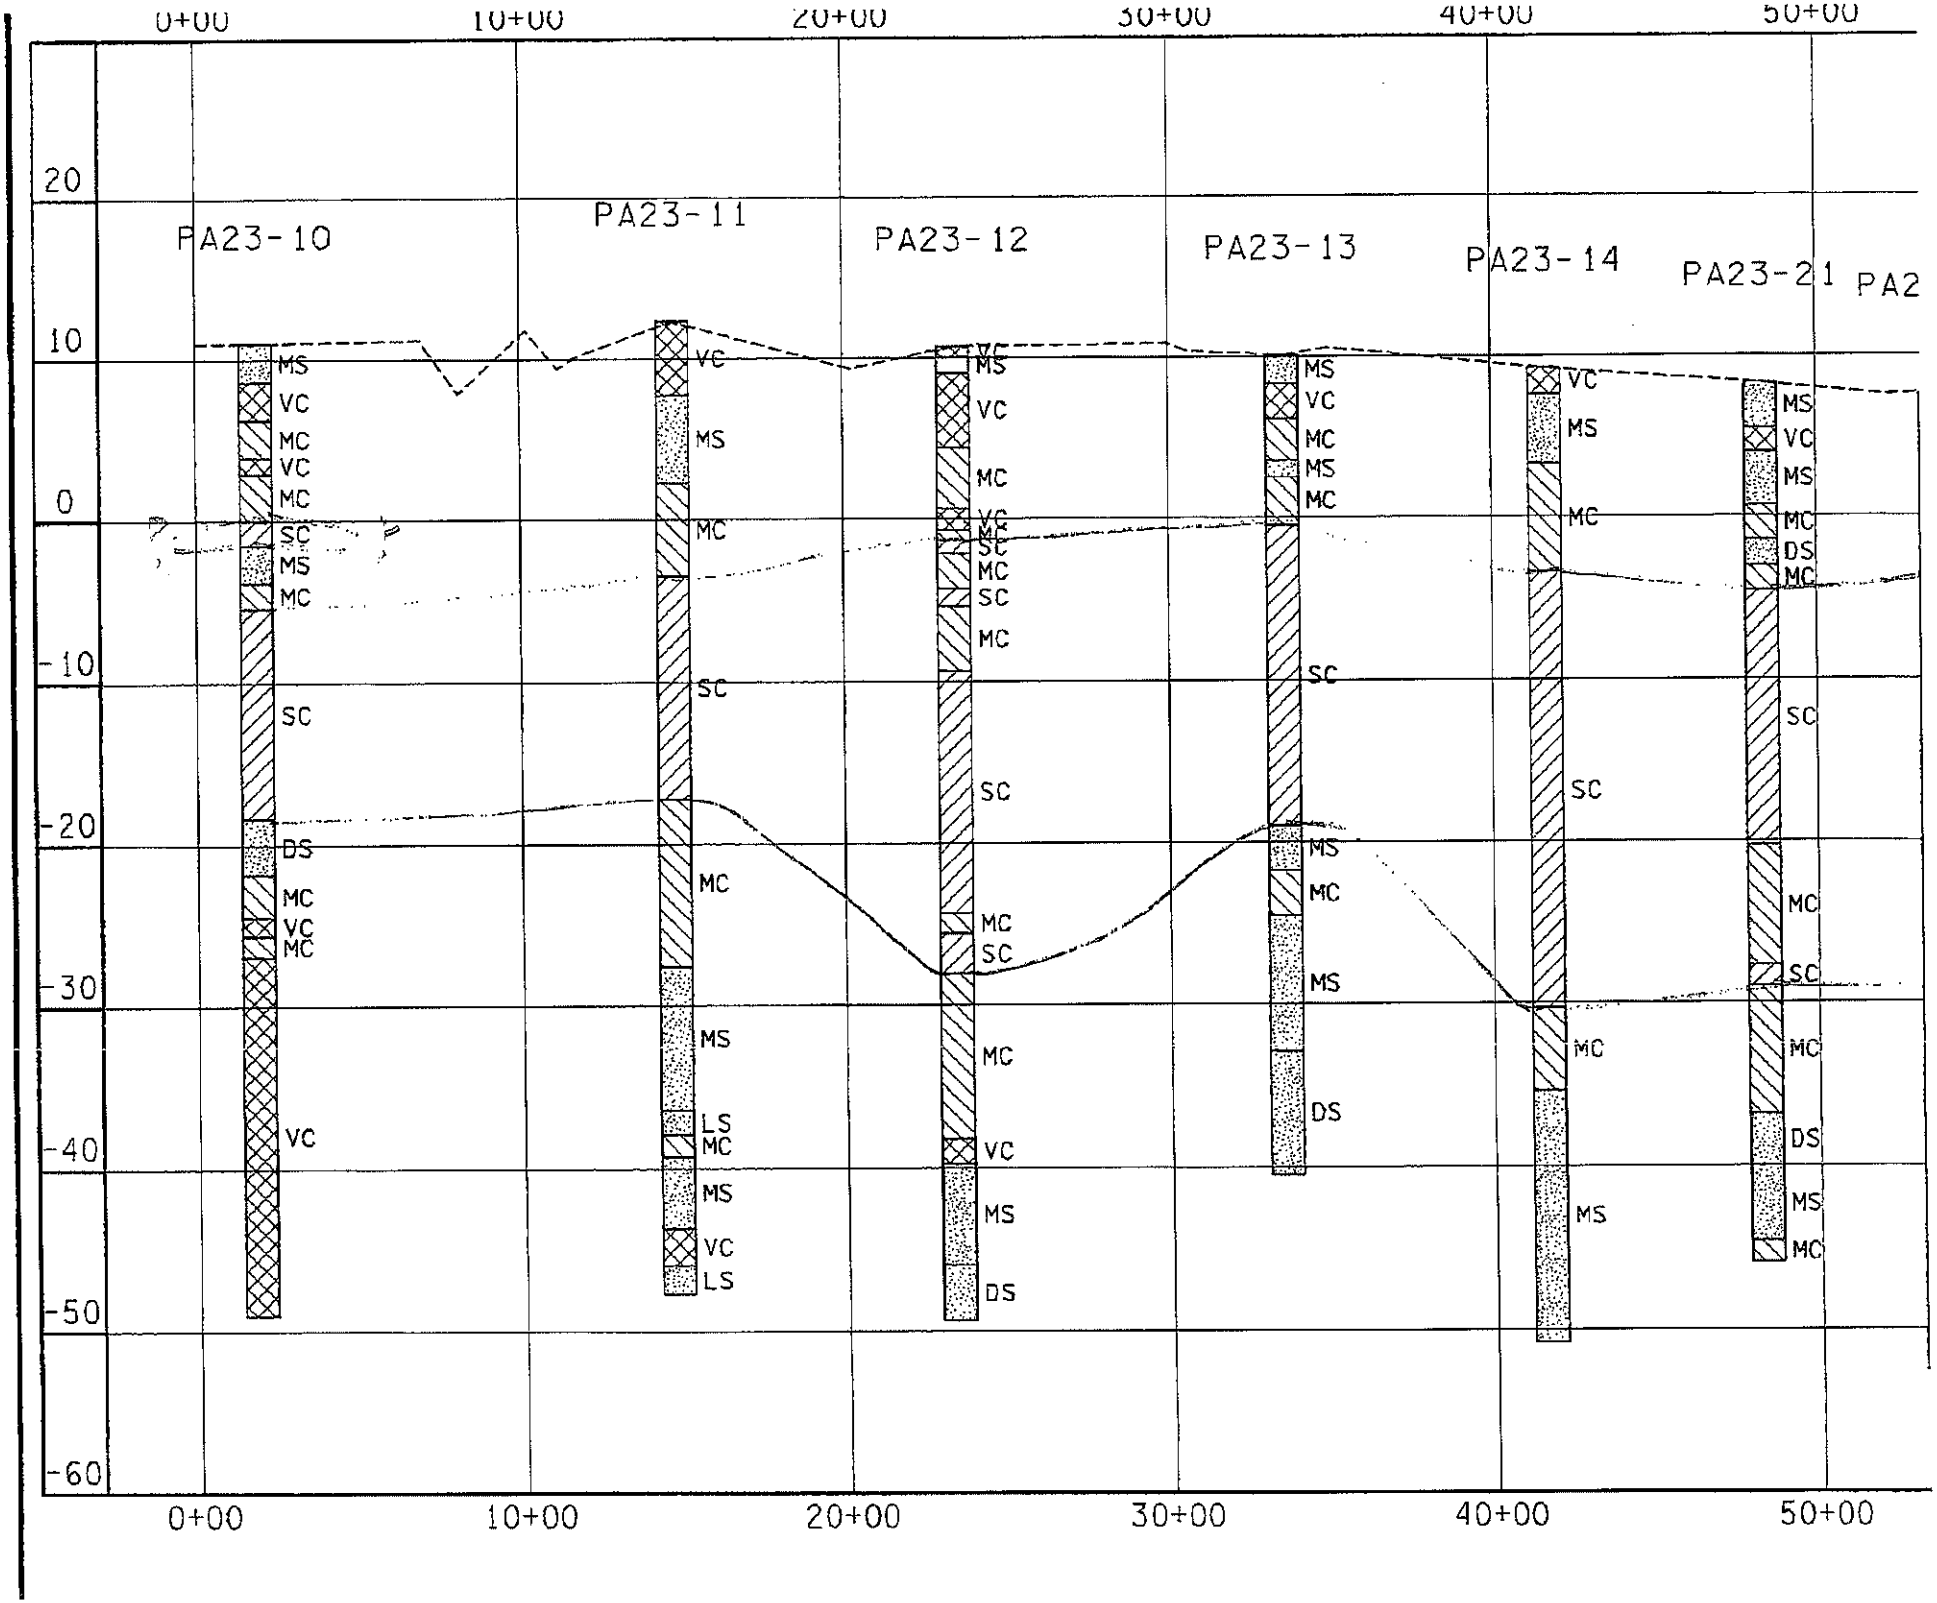
0+00
10+00
20+00
30+00
40+00
50+00
20
10
0
-10
-20
-30
-40
-50
-60
PA23-10
PA23-11
PA23-12
PA23-13
PA23-14
PA23-21
PA2
MS
VC
MC
VC
MC
SC
MS
MC
SC
DS
MC
VC
MC
VC
VC
MS
MC
SC
MC
MS
LS
MC
MS
VC
LS
VC
MS
VC
MC
SC
MC
SC
MC
SC
MC
VC
MS
DS
MS
VC
MC
MS
MC
SC
MS
MC
MS
DS
VC
MS
MC
MS
VC
MS
MC
DS
MC
SC
MC
SC
MC
DS
MS
MC